



PLANTA BAJA

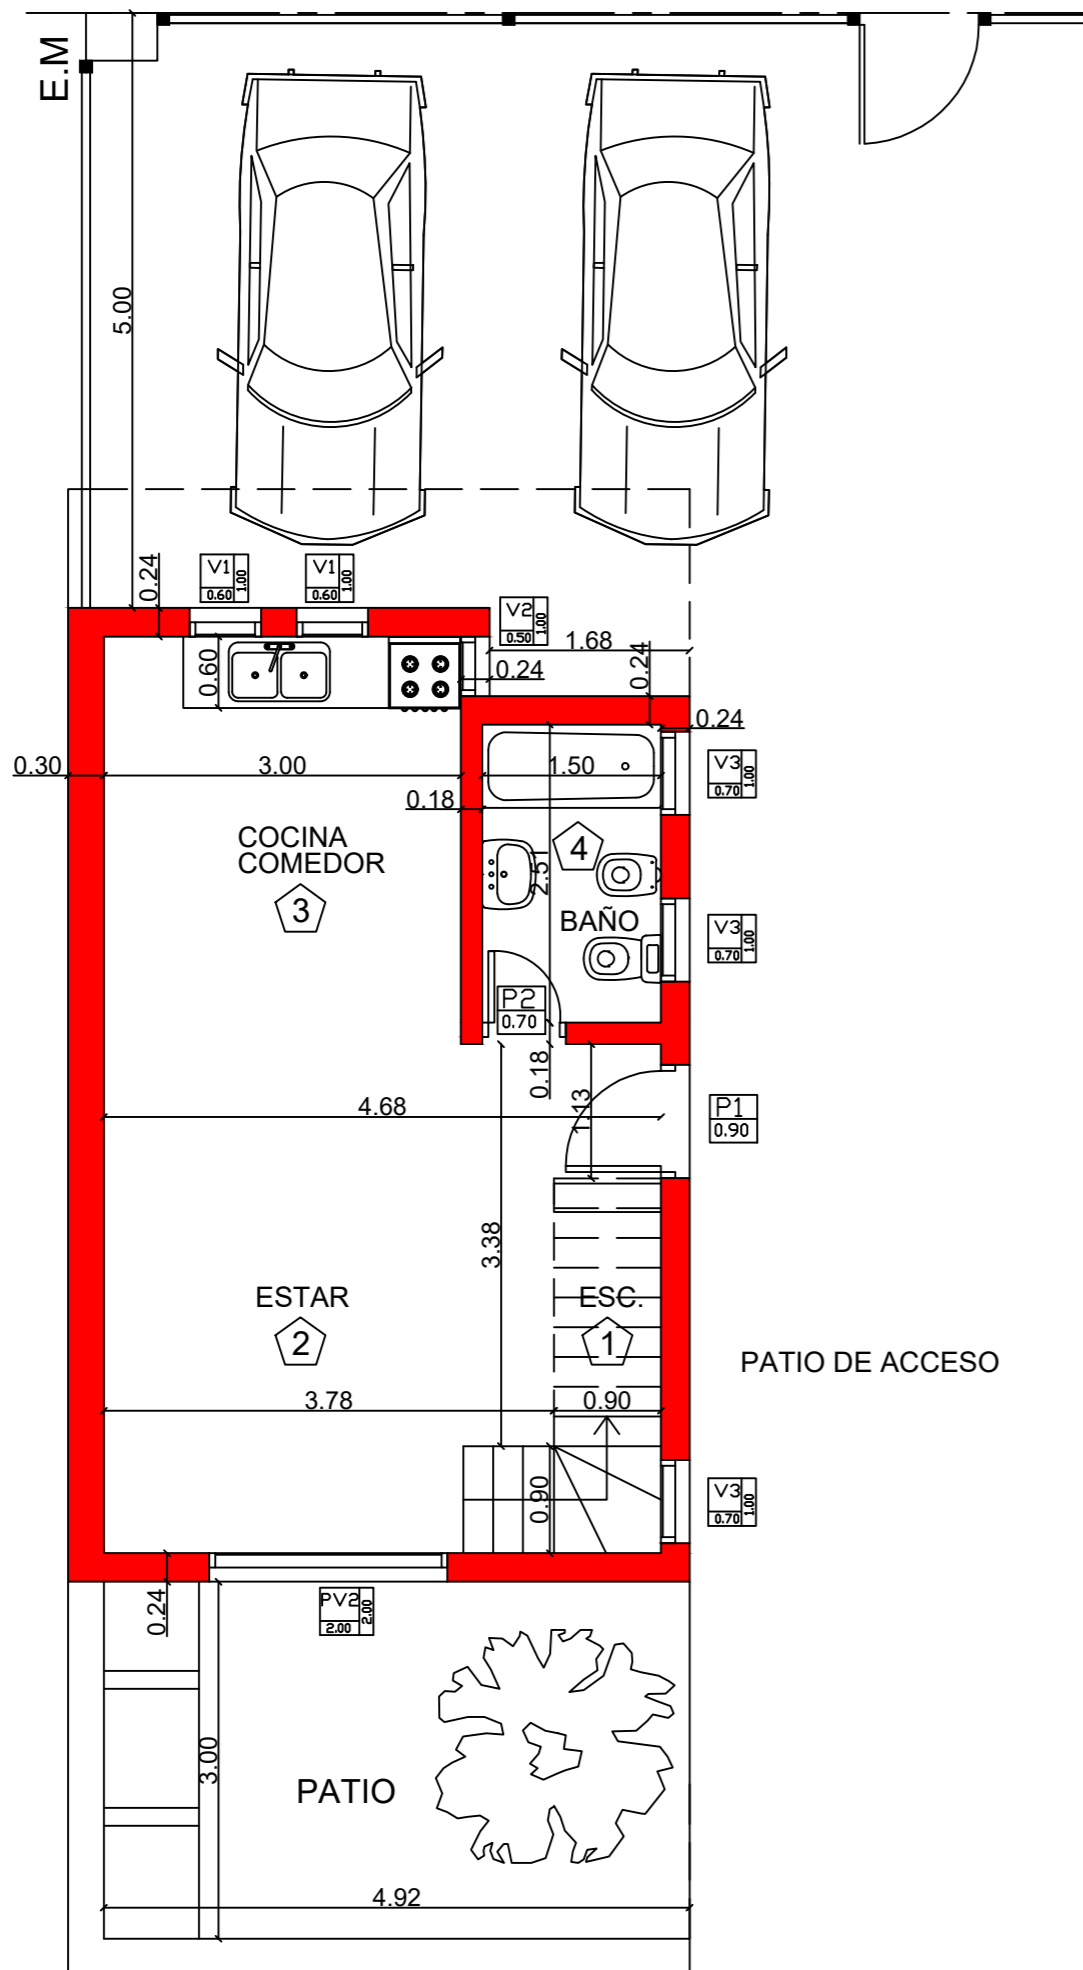

PLANTA ALTA

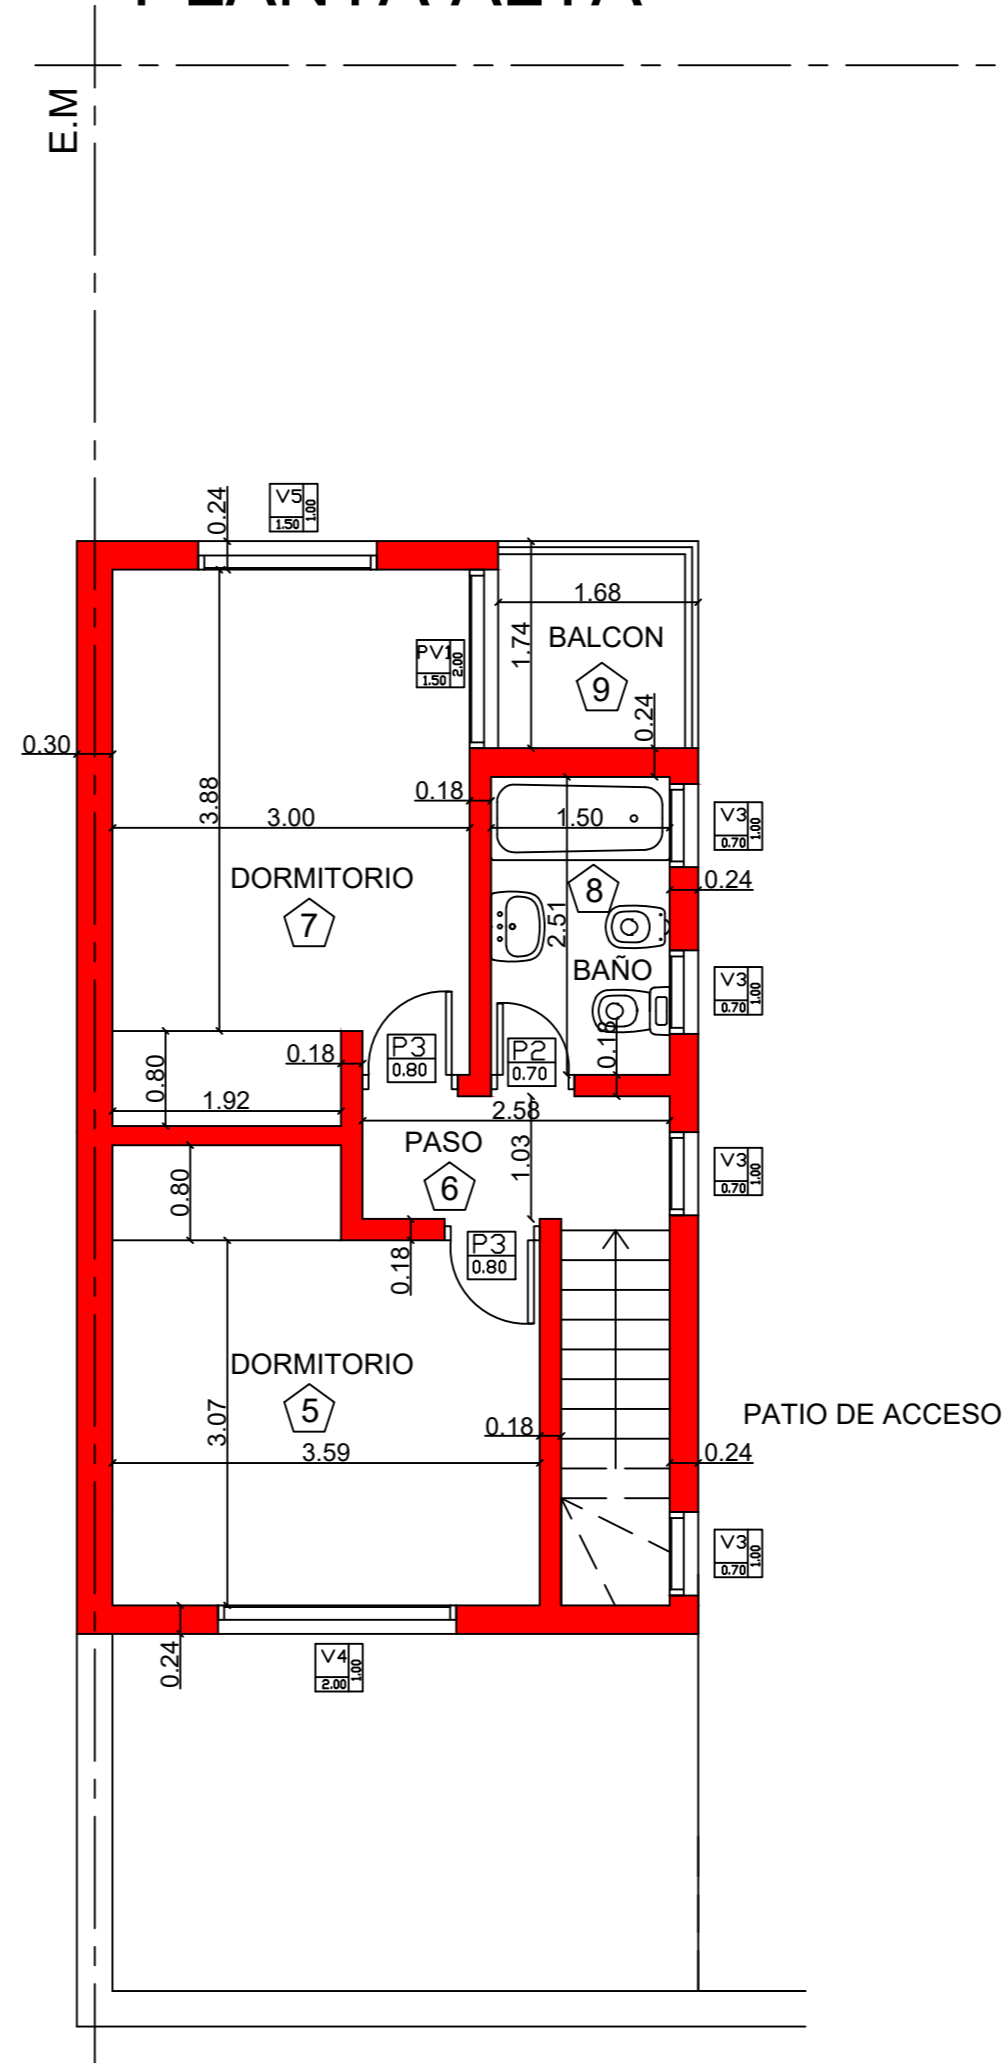

MUNICIPALIDAD DE SAN ANTONIO OESTE		EXP. N°.....
OBRA: COMPLEJO LA DELFINA DESTINADA A: VIVIENDAS PROPIETARIO: INGENIERIA SUR S.A. UBICACION: CALLES BAHIA CREEK - BANCO REPARO - PUNTA VILLARINO ESCALA: 1:50		
PLANOS: PLANTA ARQUITECTURA - TIPOLOGIA 1 -		N° 02
DATOS CATASTRALES	PROPIETARIO	
LOTE: 01A MANZANA: 939	INGENIERIA SUR S.A. DOMICILIO: PEARSON S/N - PARQUE INDUSTRIAL ALLEN - RIO NEGRO	
ORIENTACION	PROYECTO	
LOTE: 01A MANZANA: 939	ARQ. MARCELO ARLT DOMICILIO: MANUEL RODRIGUEZ 560 ALLEN - RIO NEGRO	
	CALCULOS	
	ARQ. MARCELO ARLT DOMICILIO: MANUEL RODRIGUEZ 560 ALLEN - RIO NEGRO	
	DIRECCION DE OBRA	
	DOMICILIO:	
VISACION/APROVACION MUNICIPAL:		
CONSEJO PROFESIONAL DE INGENIERIA Y AGRIMENSURA (R.N) Ley 442 COLEGIO DE ARQUITECTOS DE RIO NEGRO		
MESA DE ENTRADA SEC. TECNICA Y ASESORAMIENTO	CONTROL DE HONORARIOS PROFESIONALES POR:	
	PROYECTO Y/O CALCULOS:	
	ARQ. MARCELO ARLT MAT. N° 1500/2 FECHA: 11-12-2009 FIRMA:	
	DIRECCION DE OBRA:	
	FECHA:	FIRMA: